


Утверждаю:
 Генеральный директор АО "ВНИИР-Прогресс"
 В.В. Костин

Утверждаю:
 Врио генерального директора АО "ВНИИР"
 С.А Антонов

Экспликация помещений

План 2 этажа лабораторного корпуса в осях АГ - 14\23 после перепланировки

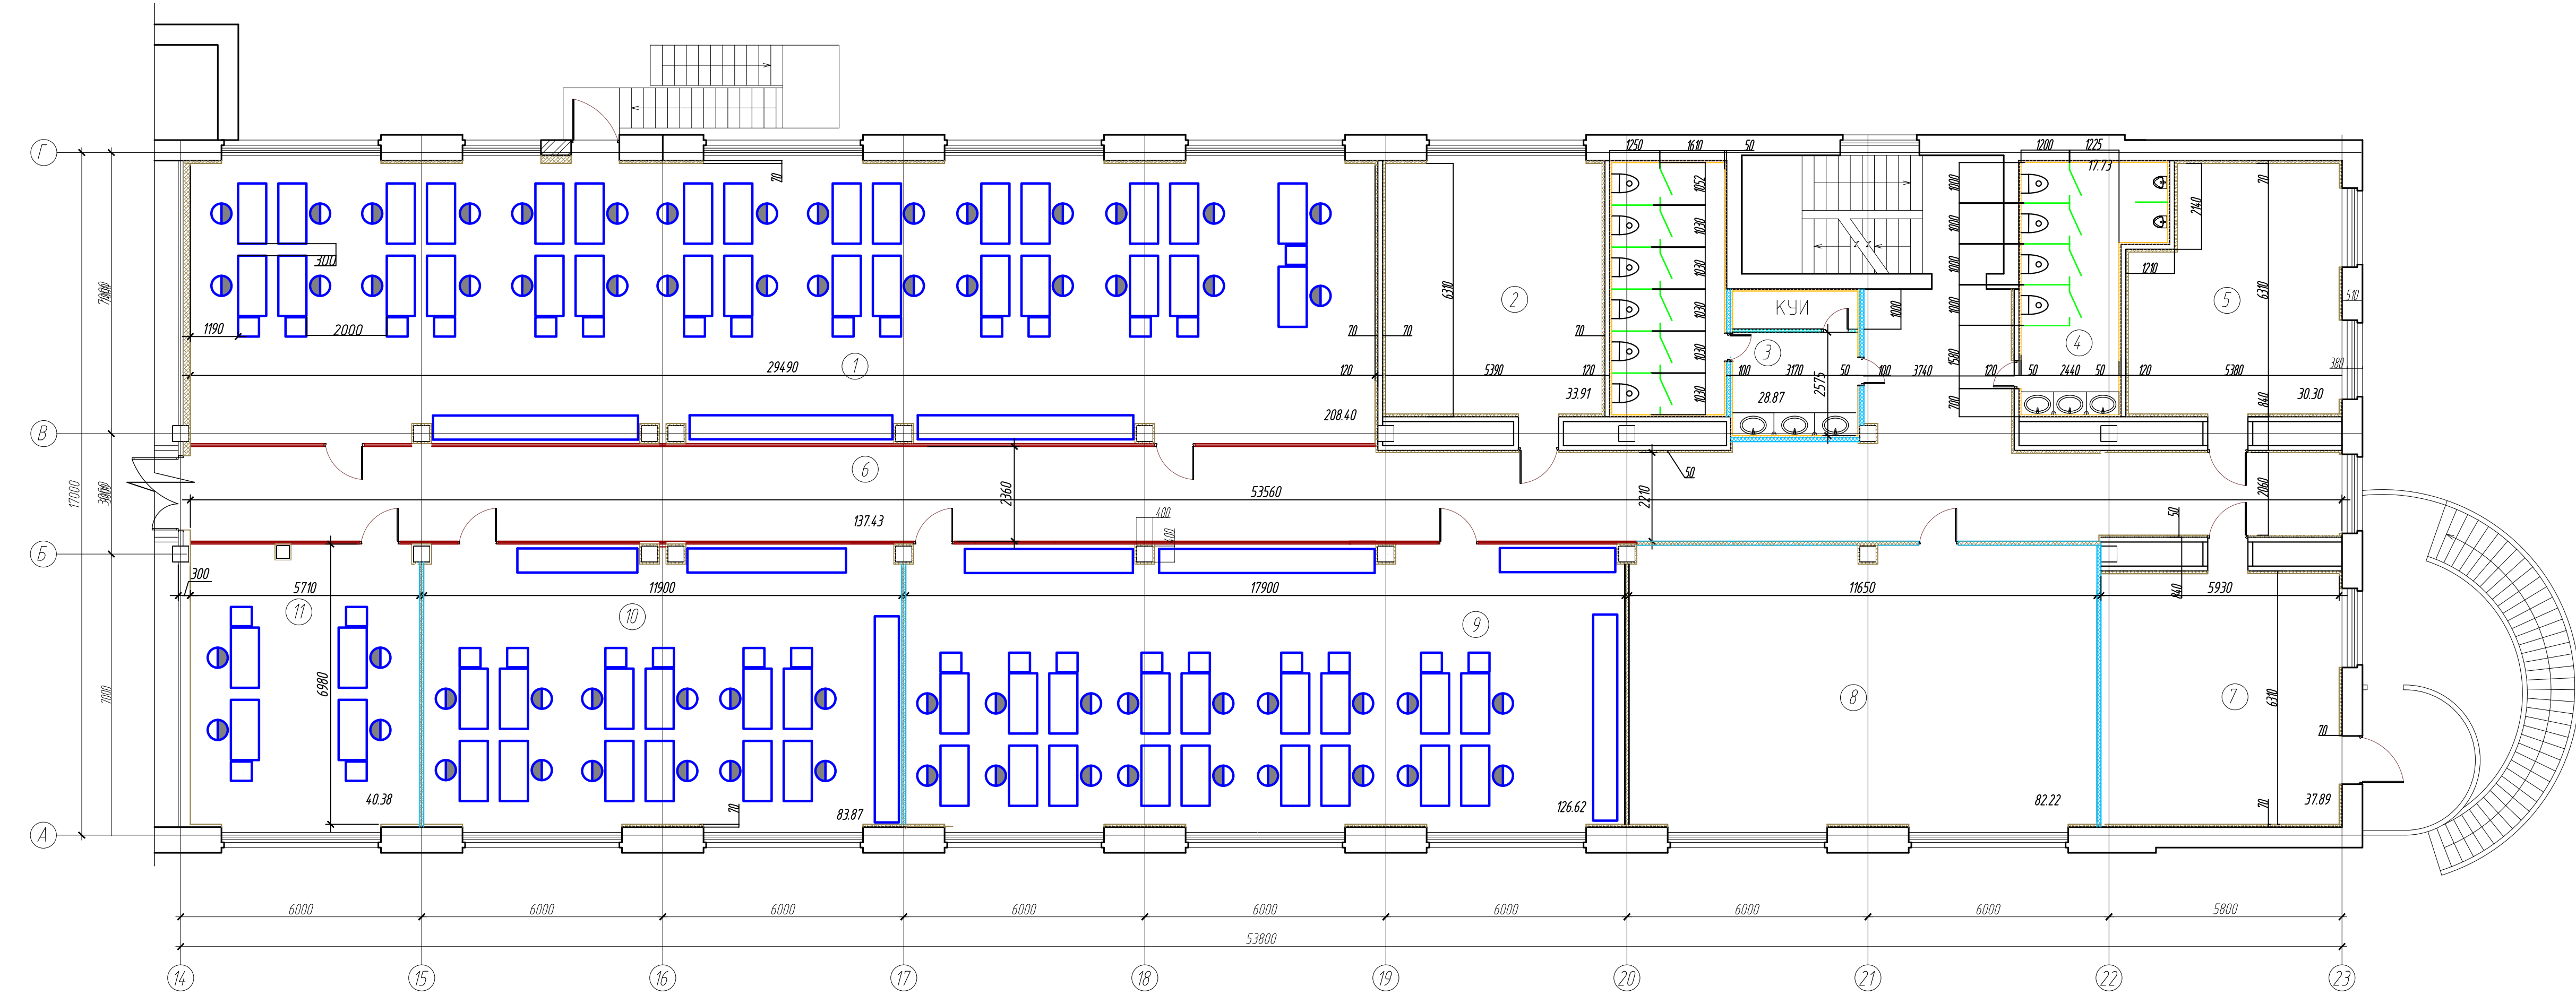

Номер помещения	Наименование	Площадь, м2	Кат. помещения
1	Монтажный участок - 28 чел	208.40	
2	Комната приема пищи	33.91	
3	Женский санузел	28.87	
4	Мужской санузел	17.73	
5	Женская раздевалка на 30 чел	30.30	
6	Коридор	137.43	
7	Женская раздевалка на 45 чел	37.89	
8	Мужская раздевалка на 45 чел	82.22	
9	Слесарно-монтажный участок - 18 чел	126.62	
10	Участок сервиса 12 чел	83.87	
11	Представительство заказчика	40.38	
Итого:		821.62	

- Условные обозначения:
- Устройство перегородок из ГКЛ с изоляцией
 - Устройство облицовки стен из ГКЛ без изоляции
 - Устройство стеклянной перегородки в алюминиевом профиле
 - Устройство сантехнических перегородок из ЛДСП
 - Устройство облицовки стен керамогранитной плиткой

1. Отм. пола 2 этажа 4.800
 2. Все размеры, площади уточнить по месту

СОГЛАСОВАНО:
 А.В. Дорожкин
 Л.Г. Макеева
 А.Н. Леонтьев
 И.Д. Лахтиков

Главный инженер АО "ВНИИР-Прогресс"
 Первый заместитель генерального директора АО "ВНИИР-Прогресс"
 1-й заместитель генерального директора - технический директор АО "ВНИИР-Прогресс"
 Исполнительный директор АО "ВНИИР-Прогресс"

Изм.	Колуч.	Лист	Ивок.	Подп.	Дата	Проект перепланировки и переустройства помещений 2 этажа лабораторного корпуса АО «ВНИИР» по адресу: Чувашская Республика, г. Чебоксары, пр. И. Яковлева 4		
Разраб.	Проверил	Архитектурно-строительные решения				Стадия	Лист	Листов
И контр.	ТИП	План 2 этажа лабораторного корпуса АГ-14\23 после перепланировки				Р	1	
ВАРИАНТ 2						АО "ВНИИР-Прогресс" Формат А3х3		