


Примечания:

В помещениях выполнить ремонт по ТЗ ОА, разделное освещение 300 Люкс, выключатели у входа внутри помещений, установить двери, перегородки; Обеспечить первичными средствами пожаротушения и оповещением о пожаре, АУПС по ФЗ-123.

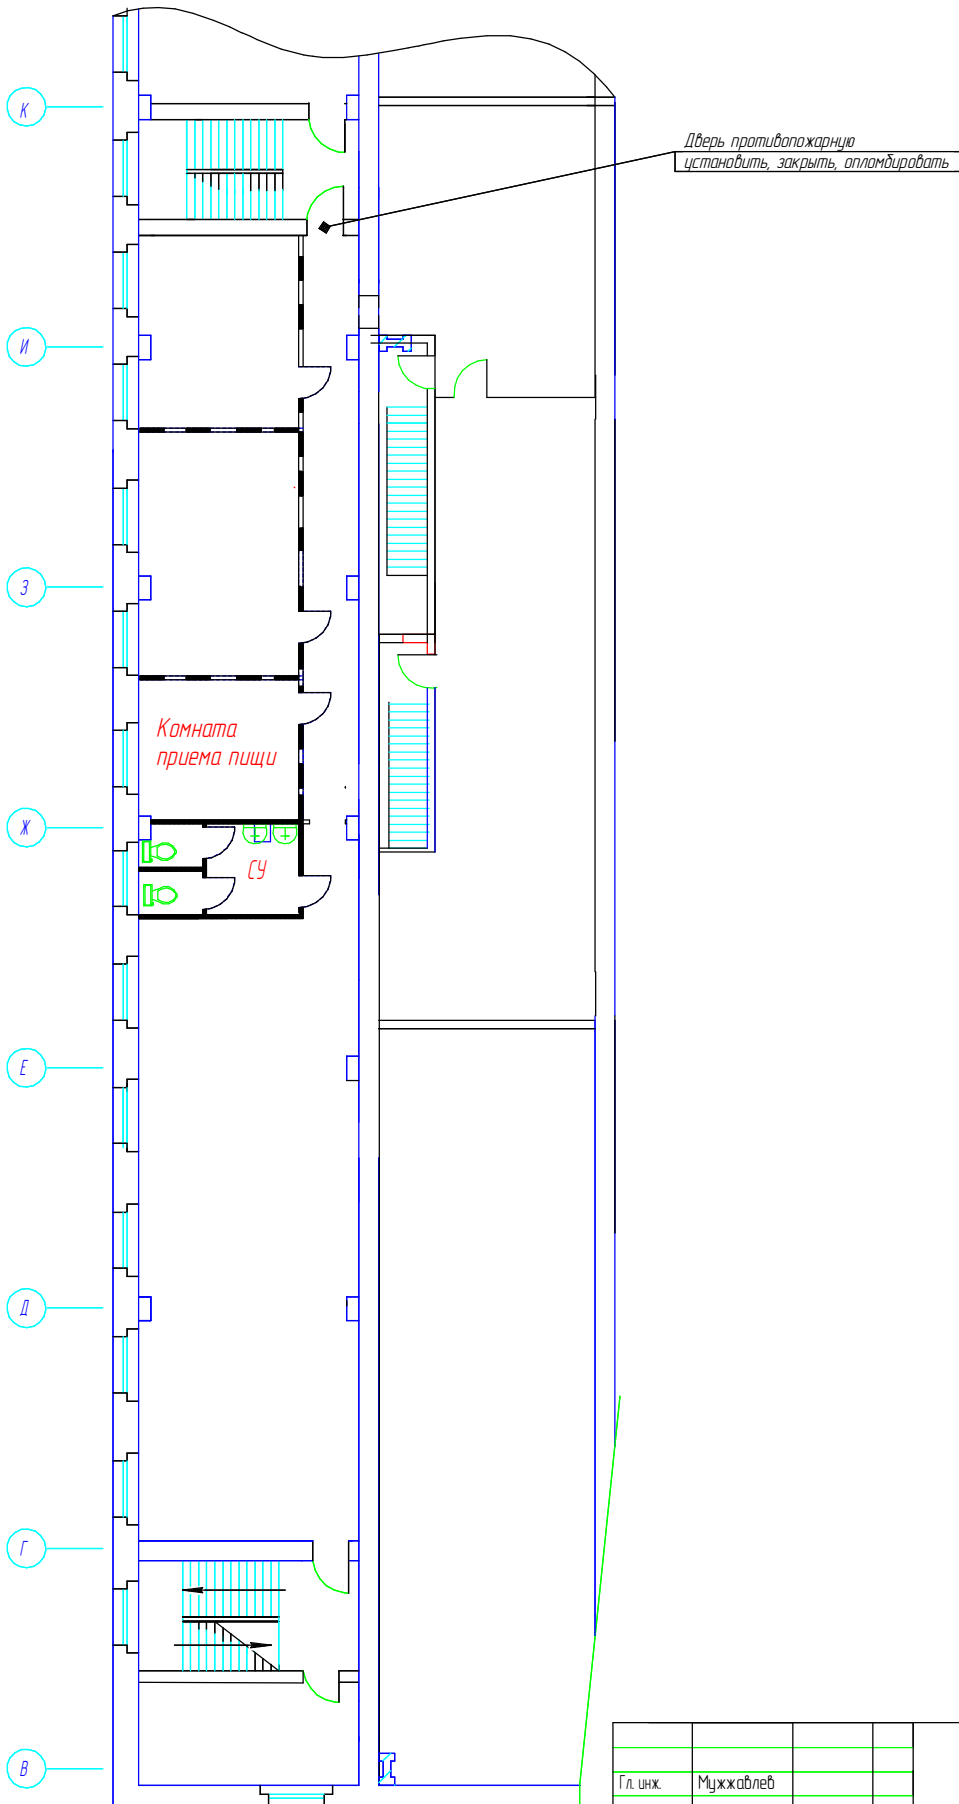

Гл. инж.	Мужжаблев			Планировка на размещение Арендатора	Утвердил Ильдеков	
Гл. энерг.	Мусаев					
Нач. ОА	Петров					
Нач. ПОП/ПБ	Павловский					
Нач. ОГОЧ	Сенатов					
Нач. ОРСР	Андреев			2 пл-ка, 7 корпус, 2. этаж	М	1:100
Разраб.					ОРСР	10.2022