


Согласовано

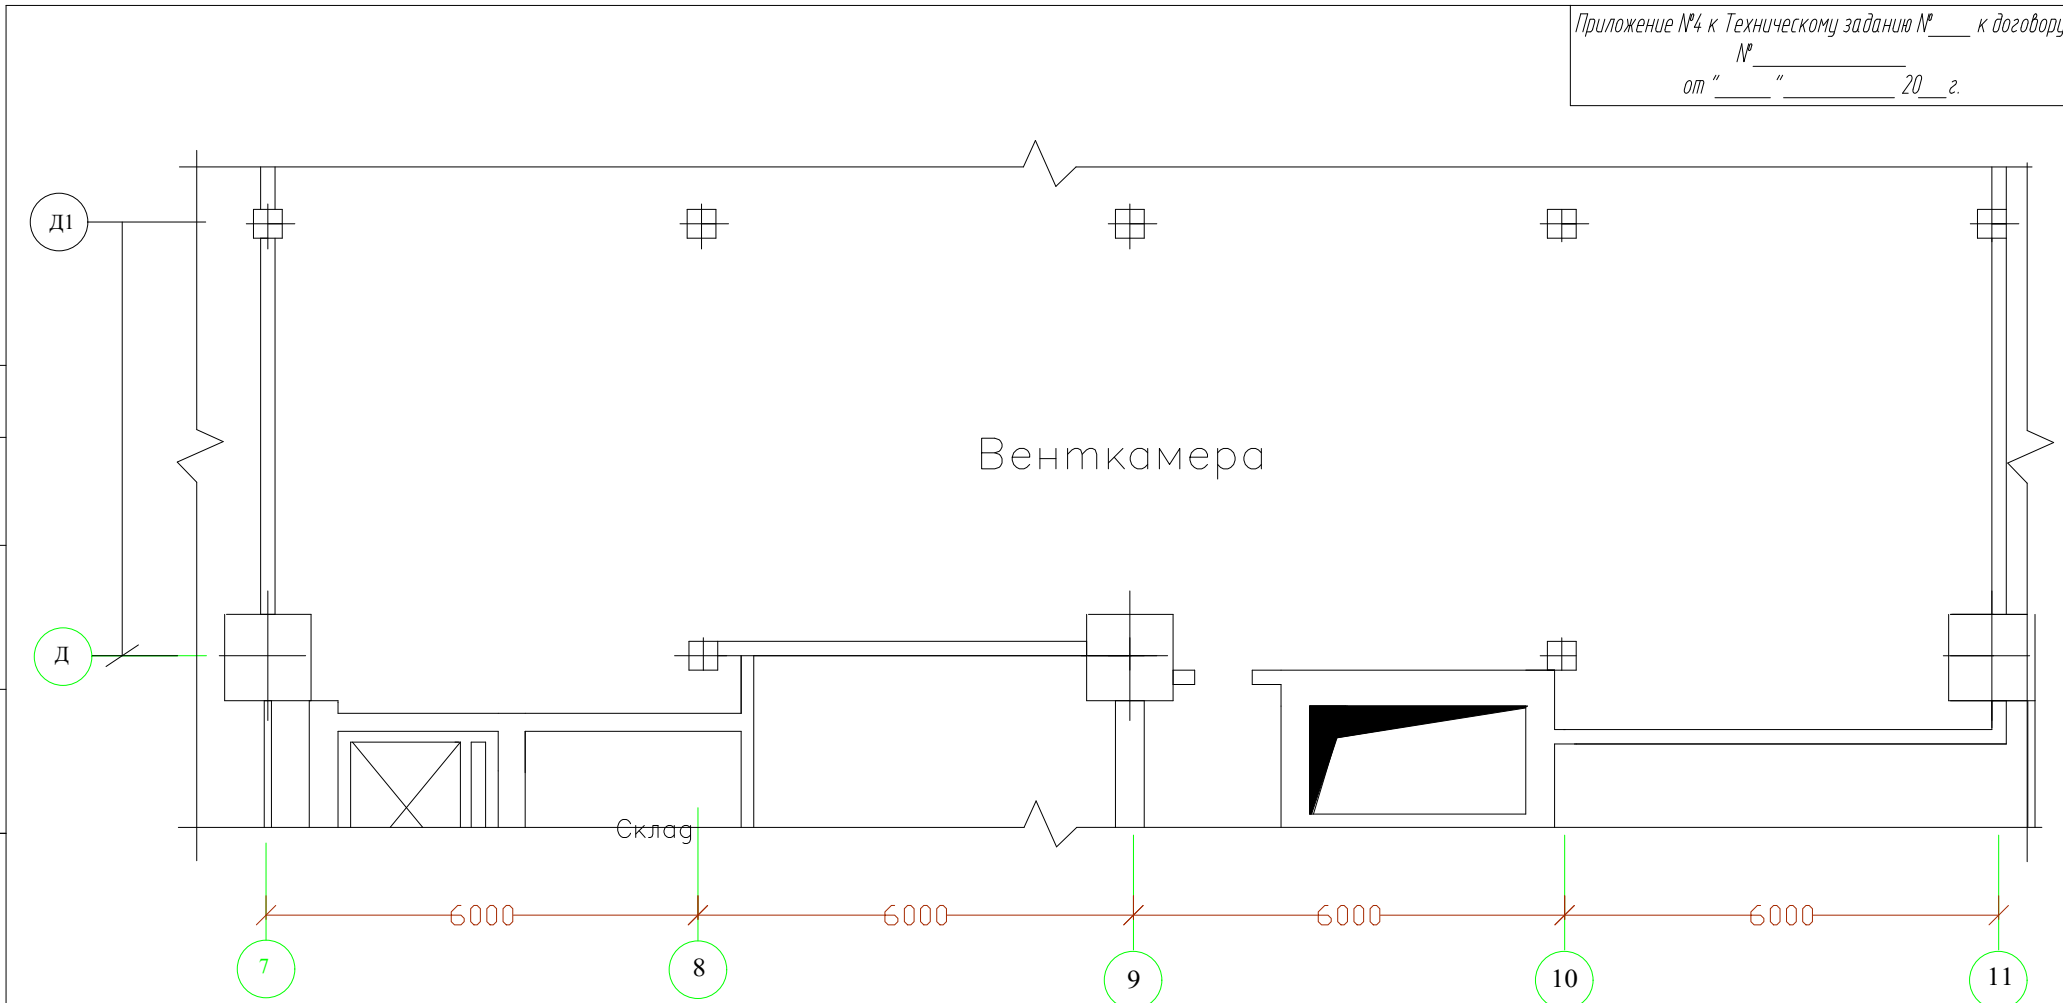

Взам. инв. №
Подп. и дата
Инв. № подл.

Изм.	Кол.уч.	Лист	№ док.	Подп.	Дата
Утвержд.		Гребенкин			
Согласовал		Стоканов			
Согласовал		Ишмуратов			
Согласовал		Гурьева			
Подрядчик					
Разработал		Герасимова			

Заказчик: АО "АБС ЗЭиМ Автоматизация"		
Модернизация второй линии системы вытяжной вентиляции линии цинкования АЛГ-561(инв.№50223, В-537) на гальваническом участке цеха №4		
Корпус №5, цокольный этаж	Стадия	Лист
	Р	4
Фрагмент плана цокольного этажа в осях Д-Д1/7-11.		Листов