


Примечания:

1. В помещениях выполнить ремонт по ТЗ ОА, раздельное освещение 300 Люкс, выключатели у входа внутри помещений, установить двери, обеспечить первичными средствами пожаротушения и оповещением о пожаре, АУПС по ФЗ-123.
2. В душевой и туалете выполнить ремонт, раздельное освещение 100 Люкс, выключатели у входа снаружи помещений, установить влагостойкие двери по ТЗ АО, на пол уложить не скользкую плитку.
3. Душевую и туалет обеспечить горячей и холодной водой, канализацией.
4. Помещения обеспечить вентиляцией по СНиП.

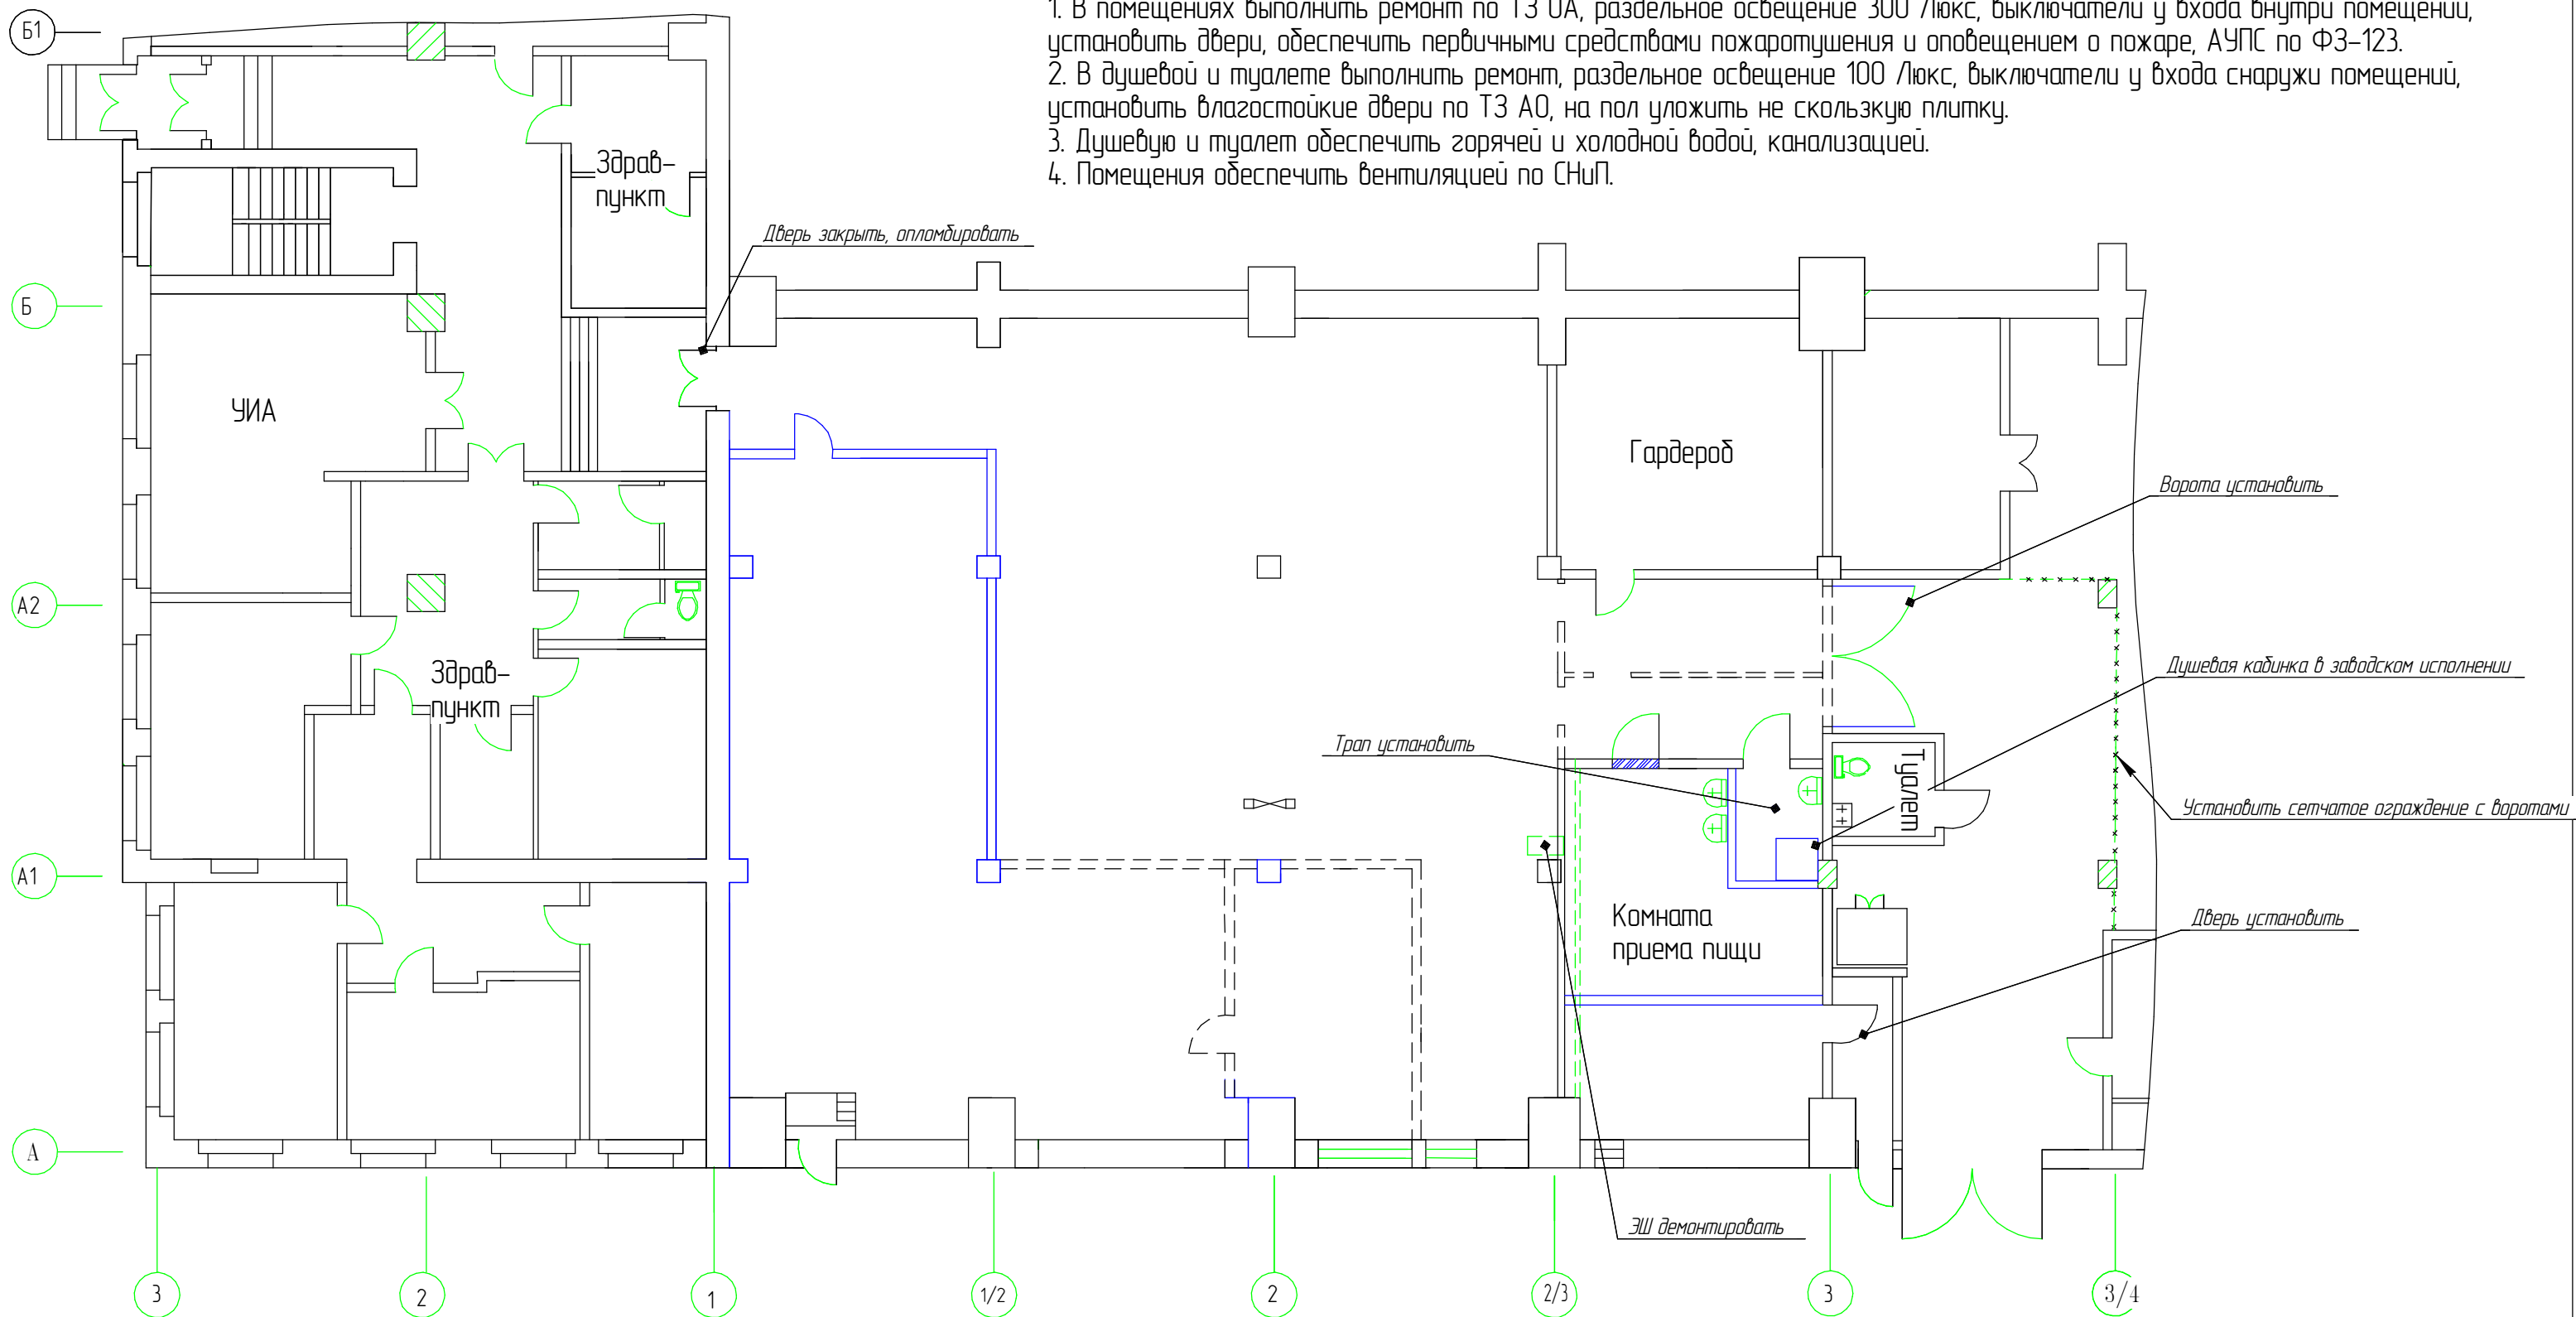

К				Планировка на размещение Арендатора	Утвердил Ильдеков	
Гл. инж.	Мужжаблев				М 1:100 ОРСР 09.2022	
Гл.энерг.	Мусаев					
Нач.ОА	Петров					
Нач.ОПТи ПБ	Павловский					
Нач. ОГЧС	Сенатов					
Нач. ОРСР	Андреев					
Разраб.						

Планировка
на размещение
Арендатора

2 пл-ка, 2 корпус, цок. этаж

М 1:100
ОРСР 09.2022