

Фрагмент плана 3 этажа корпуса 3 в осях В-Г/8-10 с расположением сетей вентиляции.


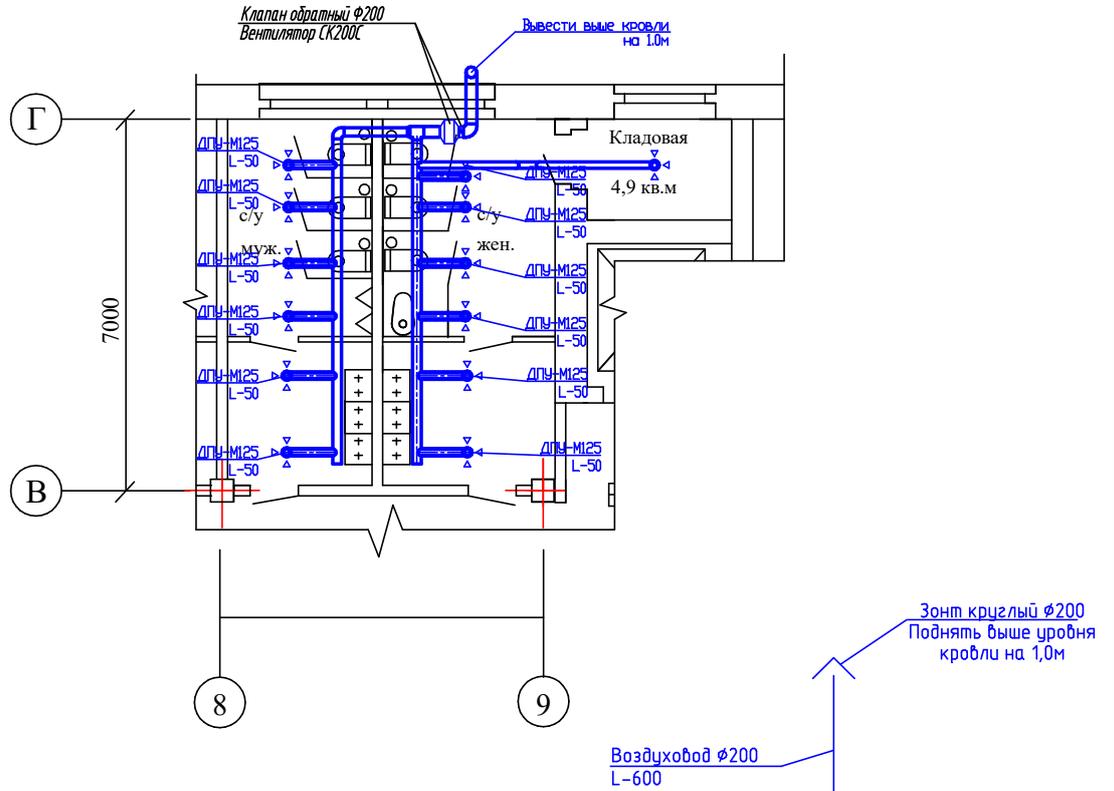


Схема сетей вентиляции

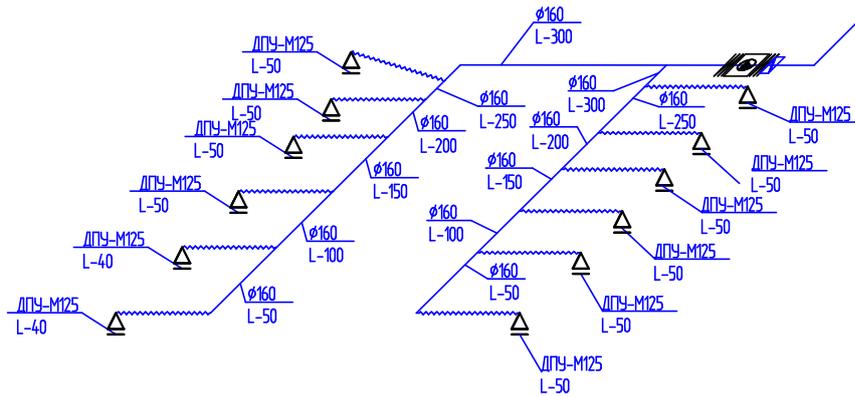

Ремонт системы вентиляции помещений мужского и женского санузлов в корпусе 3 этаж 3 в осях В-Г/8-10

АО "АБС ЗЭиМ Автоматизация"

Корпус 3
3 этаж

Стадия	Лист	Листов
Р		1

Фрагмент плана 3 этажа корпуса 3 в осях В-Г/8-10 с расположением сетей вентиляции.
Схема сетей вентиляции

Чебоксарский филиал
АО "АБС Русь"

Согласовано	Подпись	
Изм. №	Изм.	№
	Дата	Взам. инв. №
Инд. № подл.	Подп.	И. дата
	Изм.	Взам. инв. №

Изм.	Кол.уч.	Лист	№ док.	Подпись	Дата
Согласовано		Гребенкин			
Согласовано		Стоканов			
Согласовано		Ишмуратов			
Разработал		Герасимова			