


						Заказчик: АО «ВНИИР-Прогресс»		
						Замена системы отопления в помещениях на 2 этаже помещения №5 в осях А-Г/12-21		
Изм.	Кол.уч.	Лист	№ док.	Подп.	Дата	Помещение №5		
Согласовал		Леонтьев						
Согласовал		Абрашин				Р	1	1
Согласовал		Глазырин				Фрагмент плана 2 этажа с расположением системы отопления и противопожарного водоснабжения		
Подрядчик		Дадаткин						
Проверил								
Разработал		Герасимова				ЧФ АО "АБС Русь"		

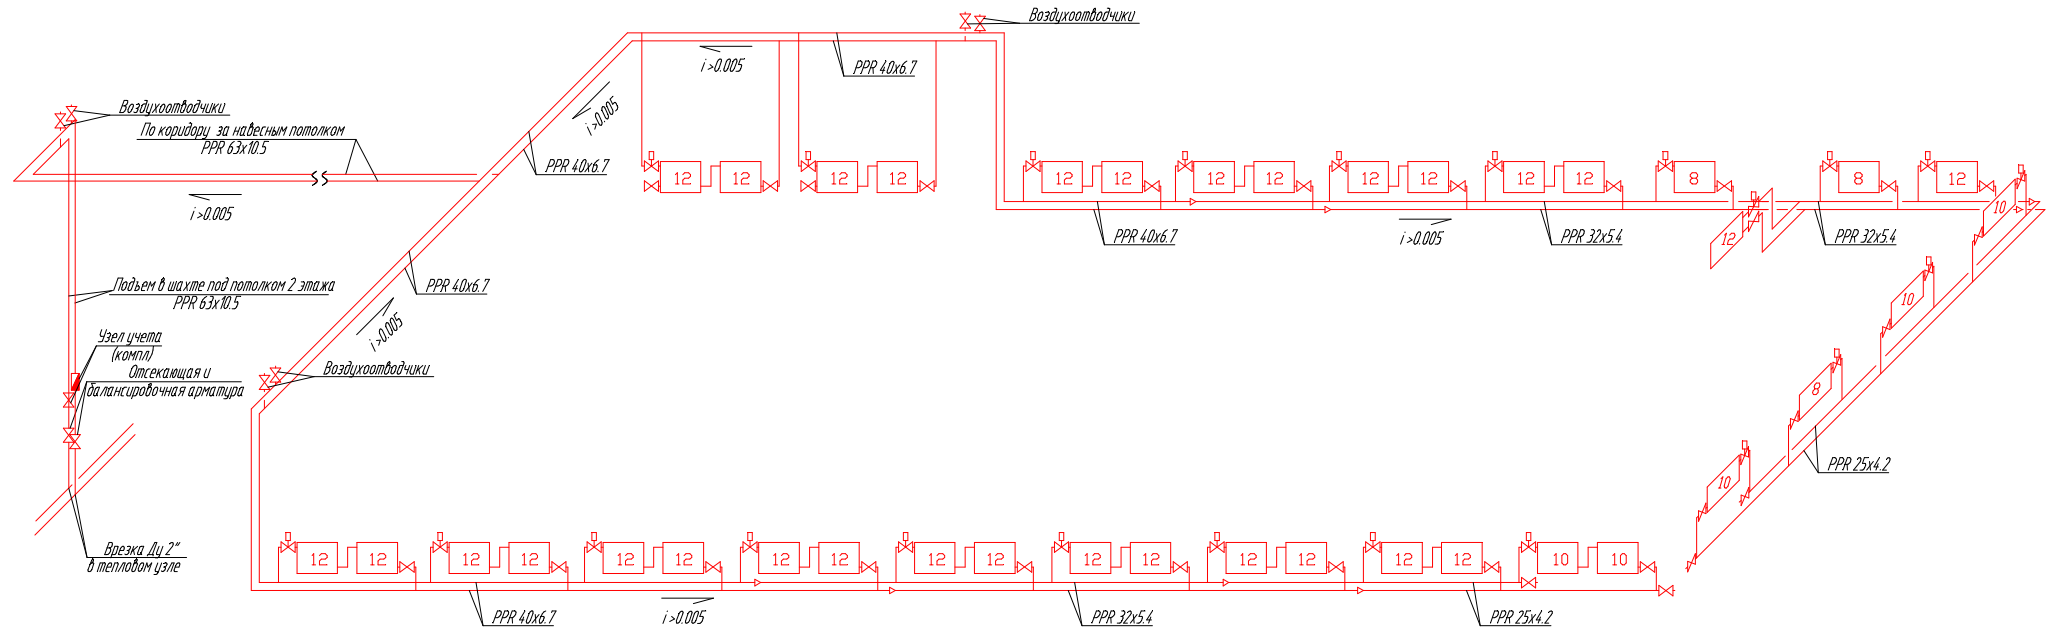

						Заказчик: АО «ВНИИР-Прогресс»			
						Замена системы отопления в помещениях на 2 этаже помещения №5 в осях А-Г/12-21			
Изм.	Кол.уч.	Лист	№ док.	Подп.	Дата	Помещение №5	Стадия	Лист	Листов
Согласовал		Леонтьев					Р	1	1
Согласовал		Абрашин							
Согласовал		Глазырин							
Подрядчик		Дадаткин							
Проверил						Схема системы отопления	ЧФ АО "АБС Русь"		
Разработал		Герасимова							