


Согласовано

Взам. инв.

Подп. и дата

Инв. ? подп.

Ремонтные работы в корпусе 6					
Изм.	Кол.уч.	Лист	№ док.	Подп.	Дата
Согласовал		Гребенкин Н.И.			
Согласовал		Стоканов А.В.			
Согласовал		Ишмуратов Е.А.			
Подрядчик					
Проверил					
Разработал		Герасимова О.А.			
АО "АБС ЗЭиМ Автоматизация", корпус 6					
			Стадия	Лист	Листов
			Р	1	1
Фрагмент плана 1-ого этажа корпуса 6 с размещением сетей кондиционирования					
ЧФ АО "АБС Русь"					

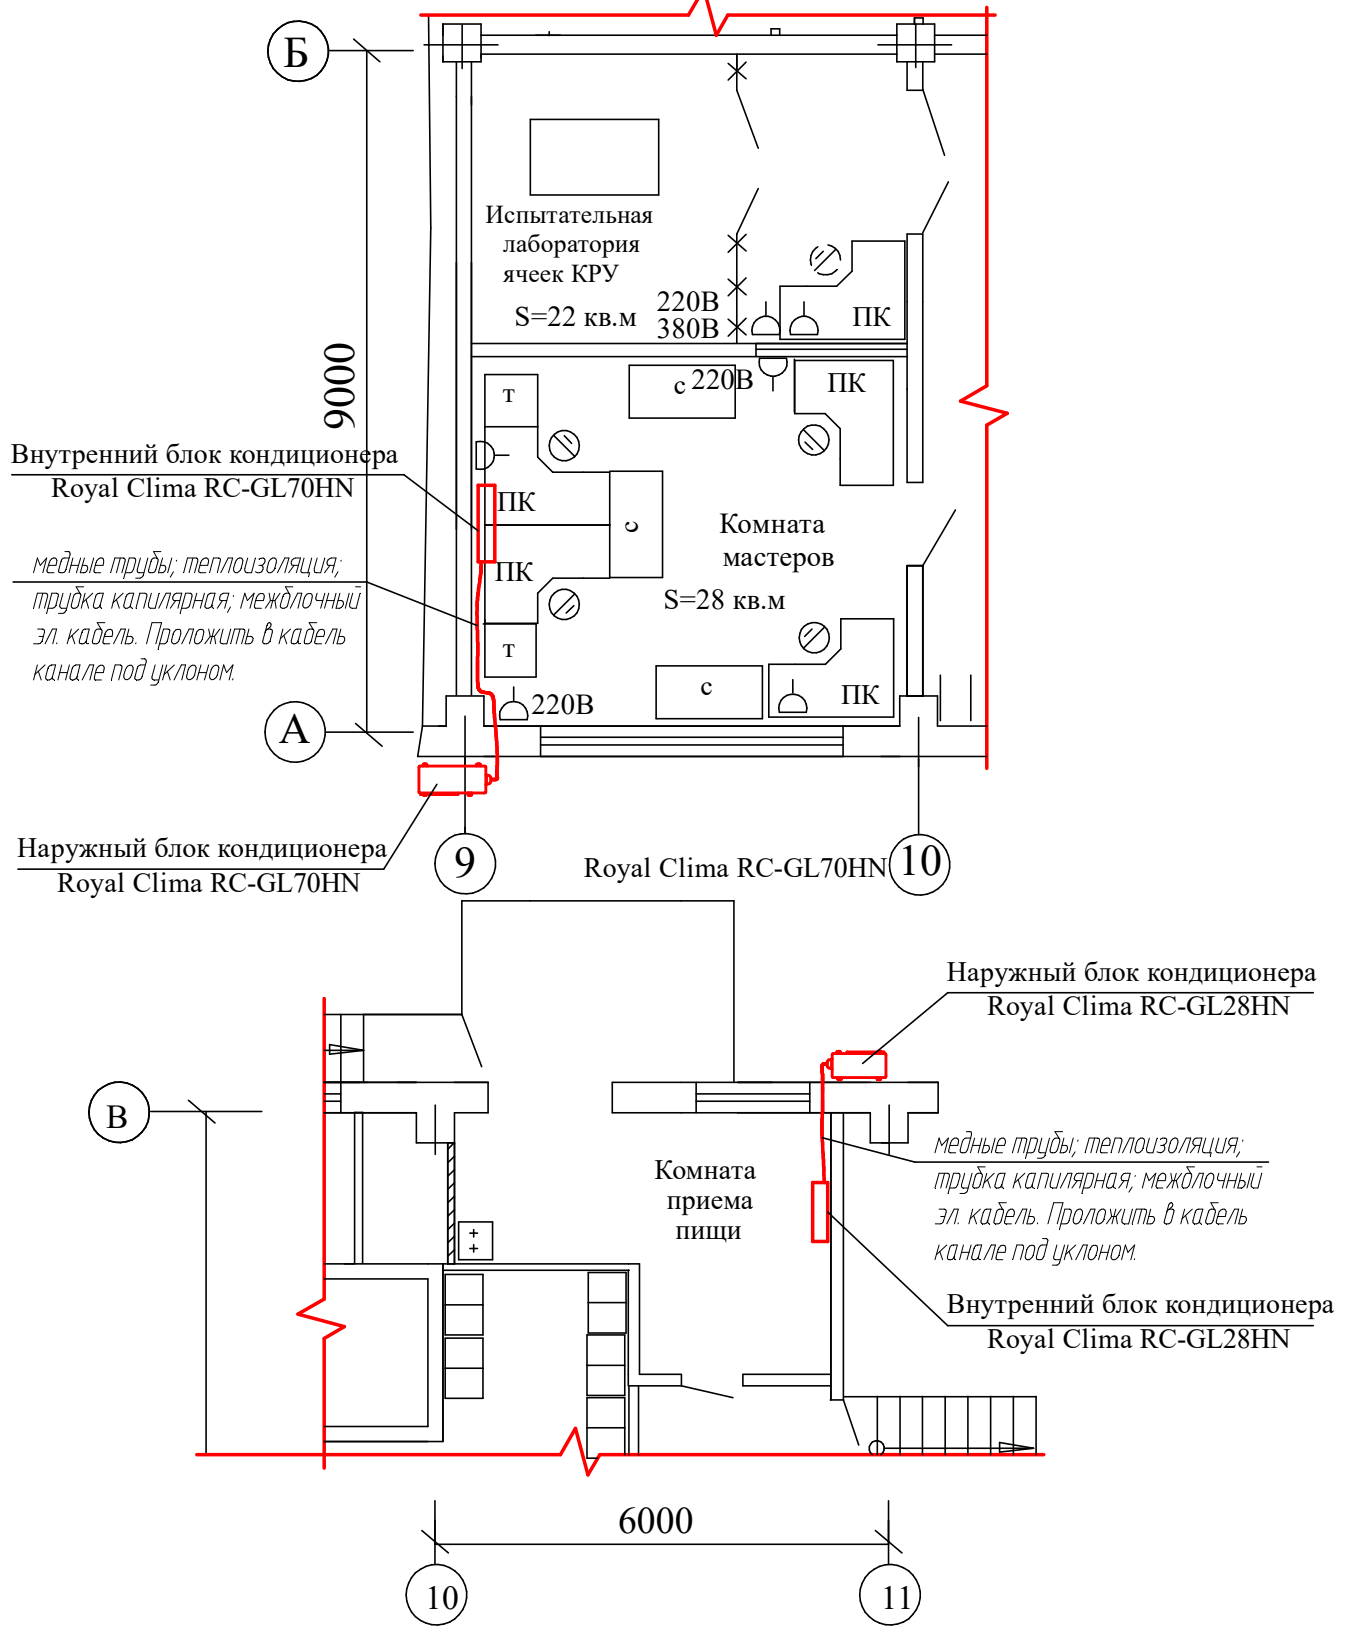

Согласовано

Взам. инв.

Подп. и дата

Инв. ? подп.

<i>Изм.</i>	<i>Кол.уч.</i>	<i>Лист</i>	<i>№ док.</i>	<i>Подп.</i>	<i>Дата</i>
Согласовал		Гребенкин Н.И.			
Согласовал		Стоканов А.В.			
Согласовал		Ишмуратов Е.А.			
Подрядчик					
Проверил					
Разработал		Герасимова О.А.			

Ремонтные работы в корпусе 6

АО "АБС ЗЭиМ Автоматизация",
корпус 6

<i>Стадия</i>	<i>Лист</i>	<i>Листов</i>
Р	1	1

Фрагмент плана 1-ого этажа и
антресоли корпуса 6 с размещением
сетей кондиционирования

ЧФ АО "АБС Русь"