


План 2 этажа лабораторного корпуса в осях А-Г / 14-23

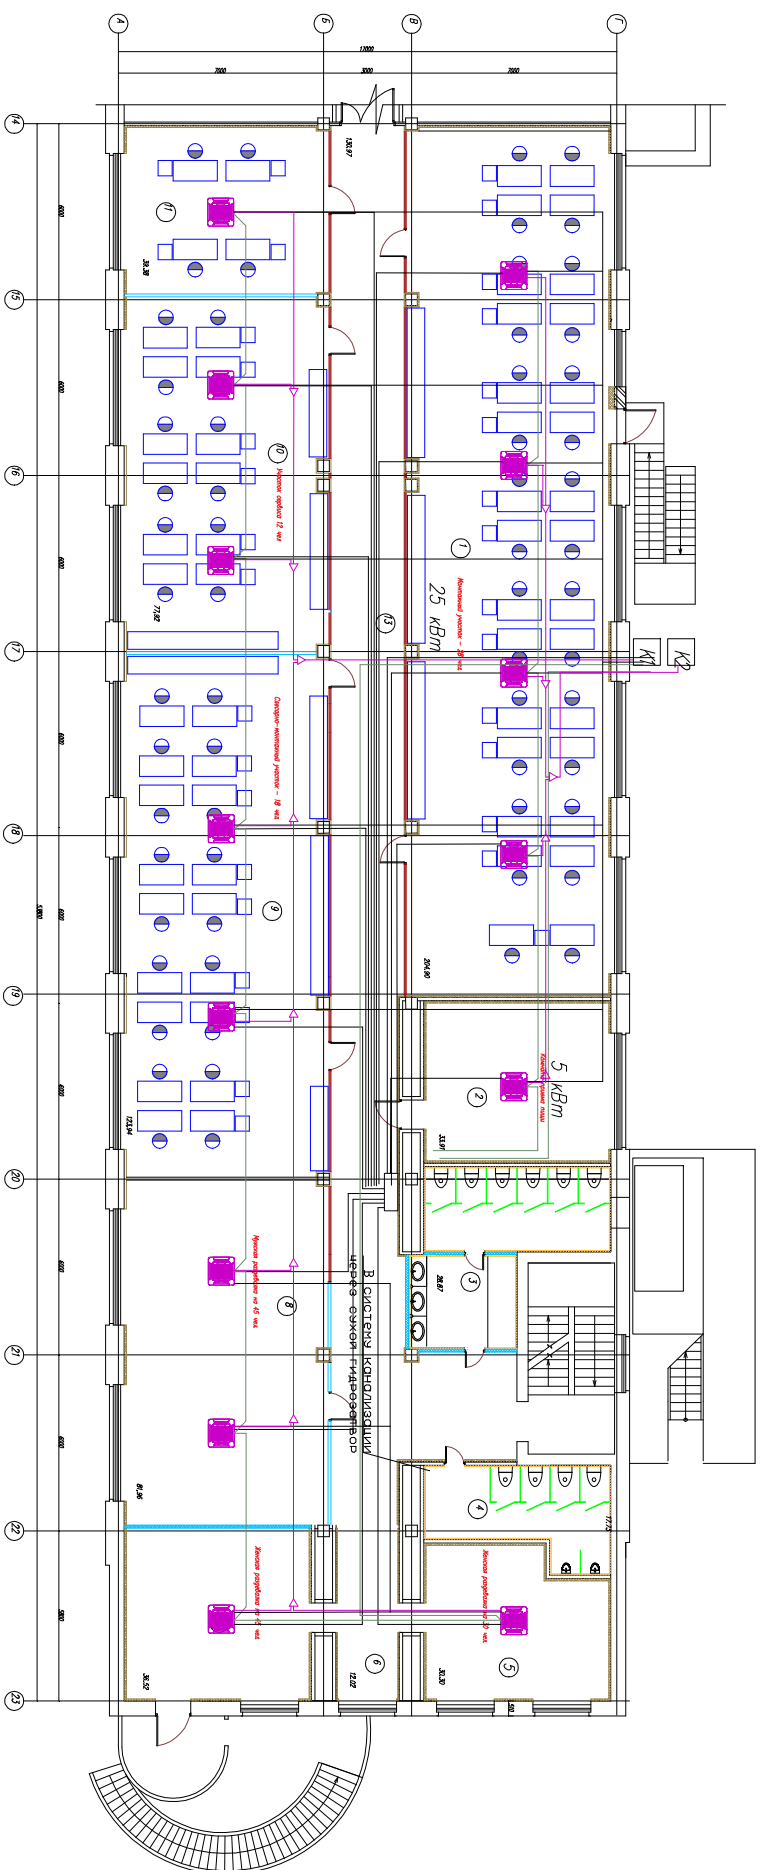

Заказчик: АО «ВНИИР-Прогресс»		Устройство системы кондиционирования в помещениях на 2 этаже помещения №5 в осях А-Г/14-23	
Изм.	Кол.уч.Листм? док	Погр.	Дата
Согласовал Леонтьев			
Согласовал			
Согласовал			
Подрядчик			
Проверил			
Разработал Герасимова			
Помещение ?5		Страница	Листов
Фрагмент плана 2 этажа в осях А-Г/14-23 с расположением семей системы кондиционирования		Р	1 / 1
		ЧФ АО "АБС Русь"	