


Схема трубопроводов горячего и холодного водоснабжения

П/ЛАН М1:100

Схема трубопроводов канализации

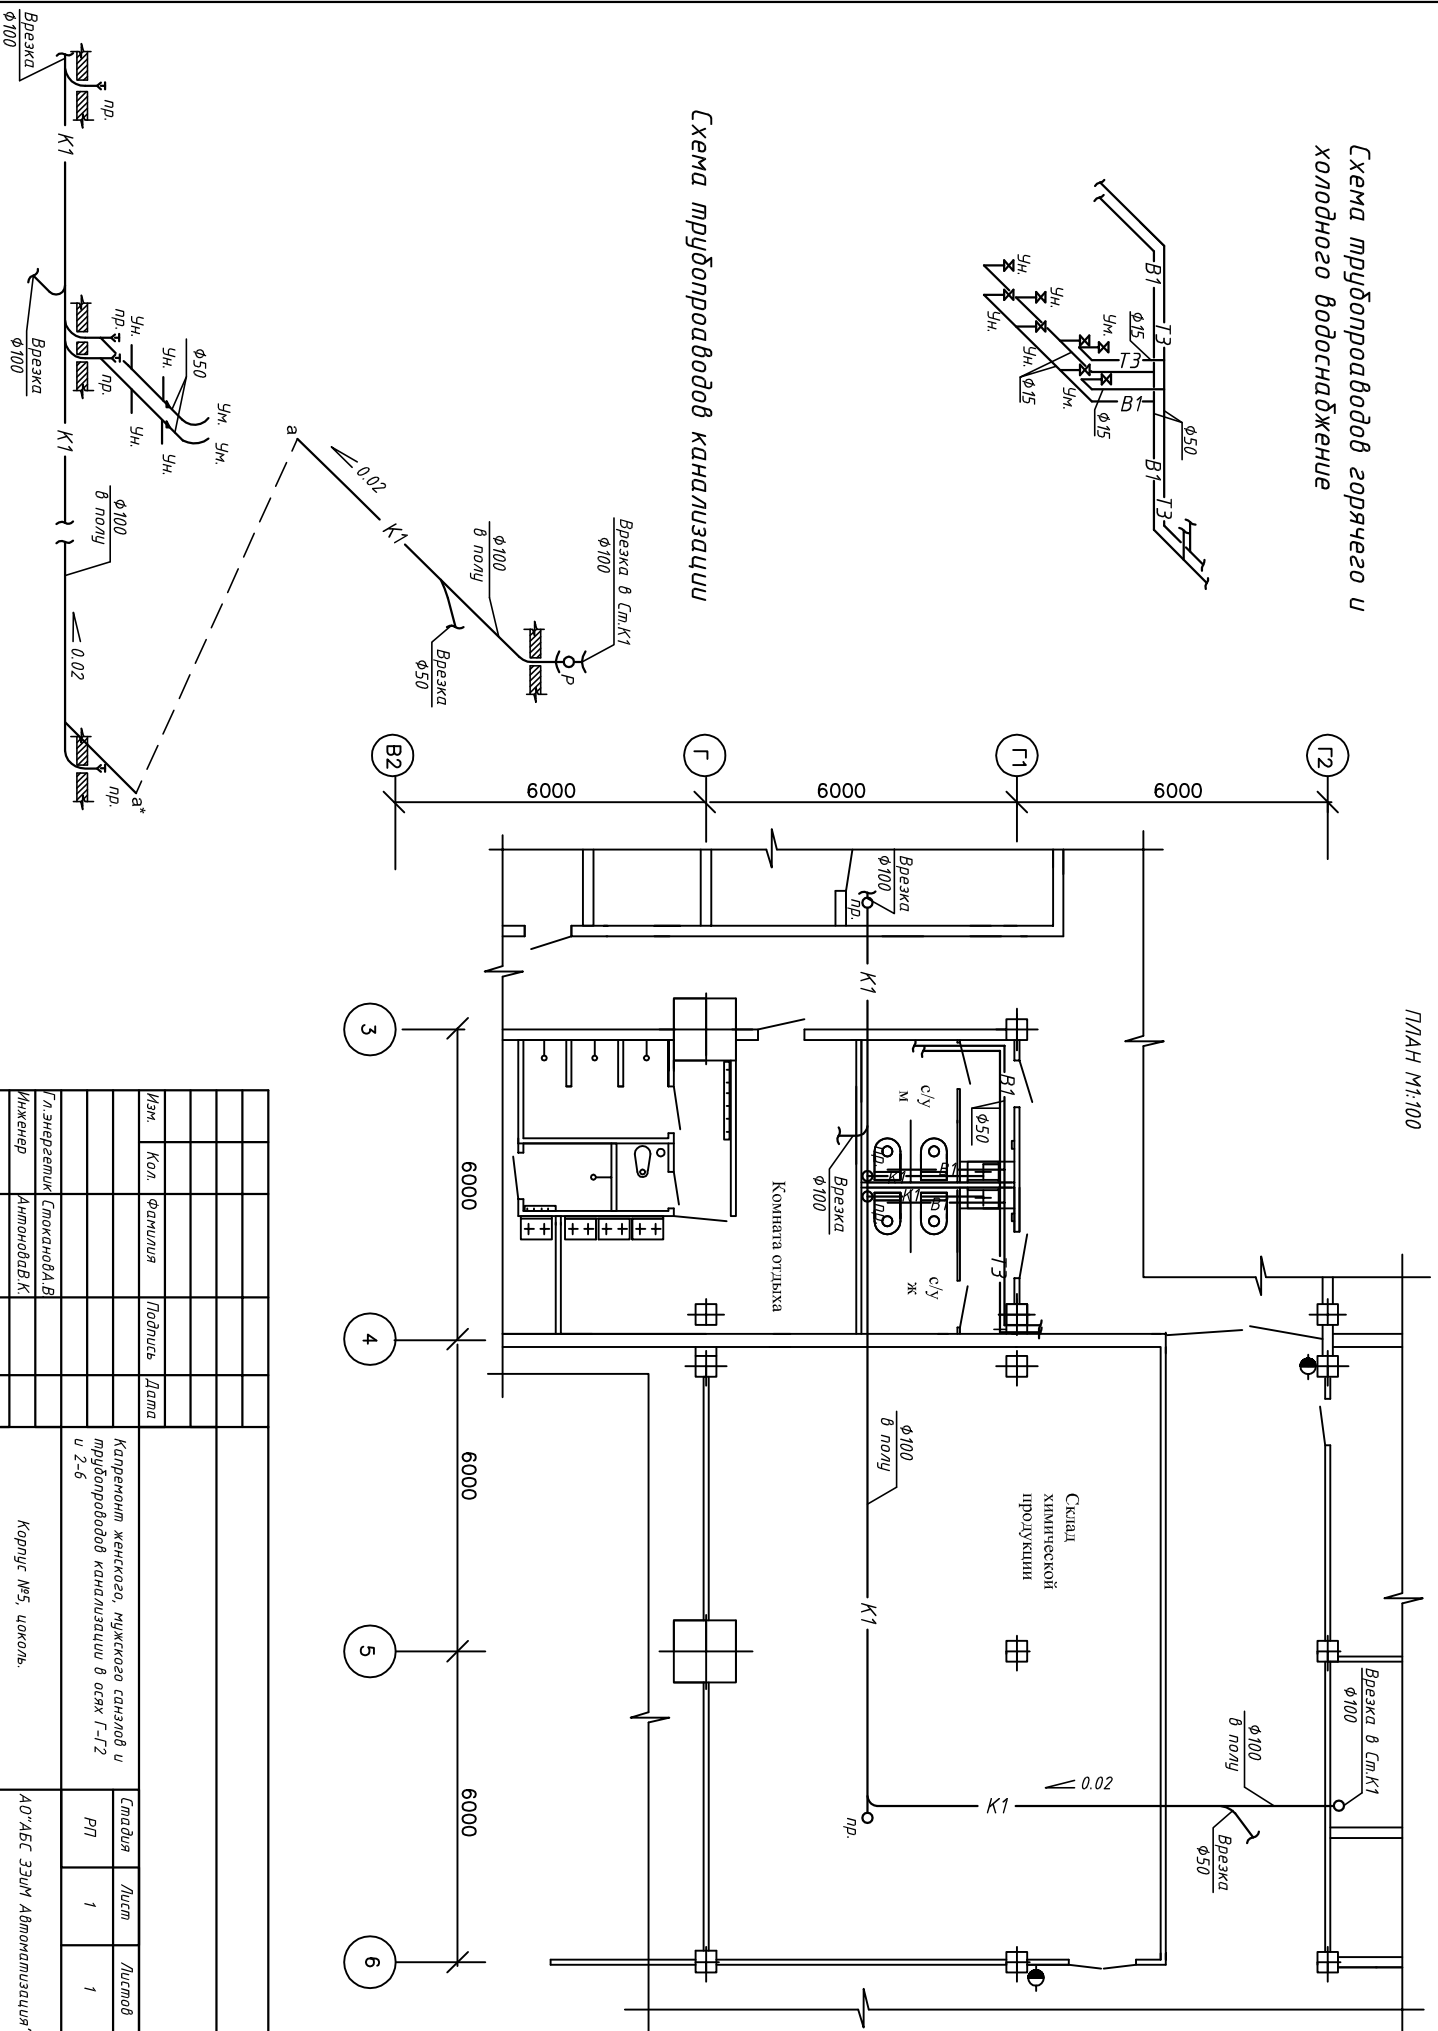

Изм.	Кол.	Функция	Подпись	Дата
Гл. энергетик Стоянова В. Инженер Антонова К.				
Корпус №5, цеховый.				
Капремонт женского, мужского санузлов и трубопроводов канализации в осях Г-Г2 и 2-6				
Студия	Лист	Листов		
РП	1	1		
АО "АБС ЭЭИМ Автоматизация"				